


| 专业  | 姓名 | 日期 | 专业 | 姓名 | 日期 |
|-----|----|----|----|----|----|
| 建筑  |    |    | 电气 |    |    |
| 结构  |    |    | 暖通 |    |    |
| 给排水 |    |    | 暖通 |    |    |

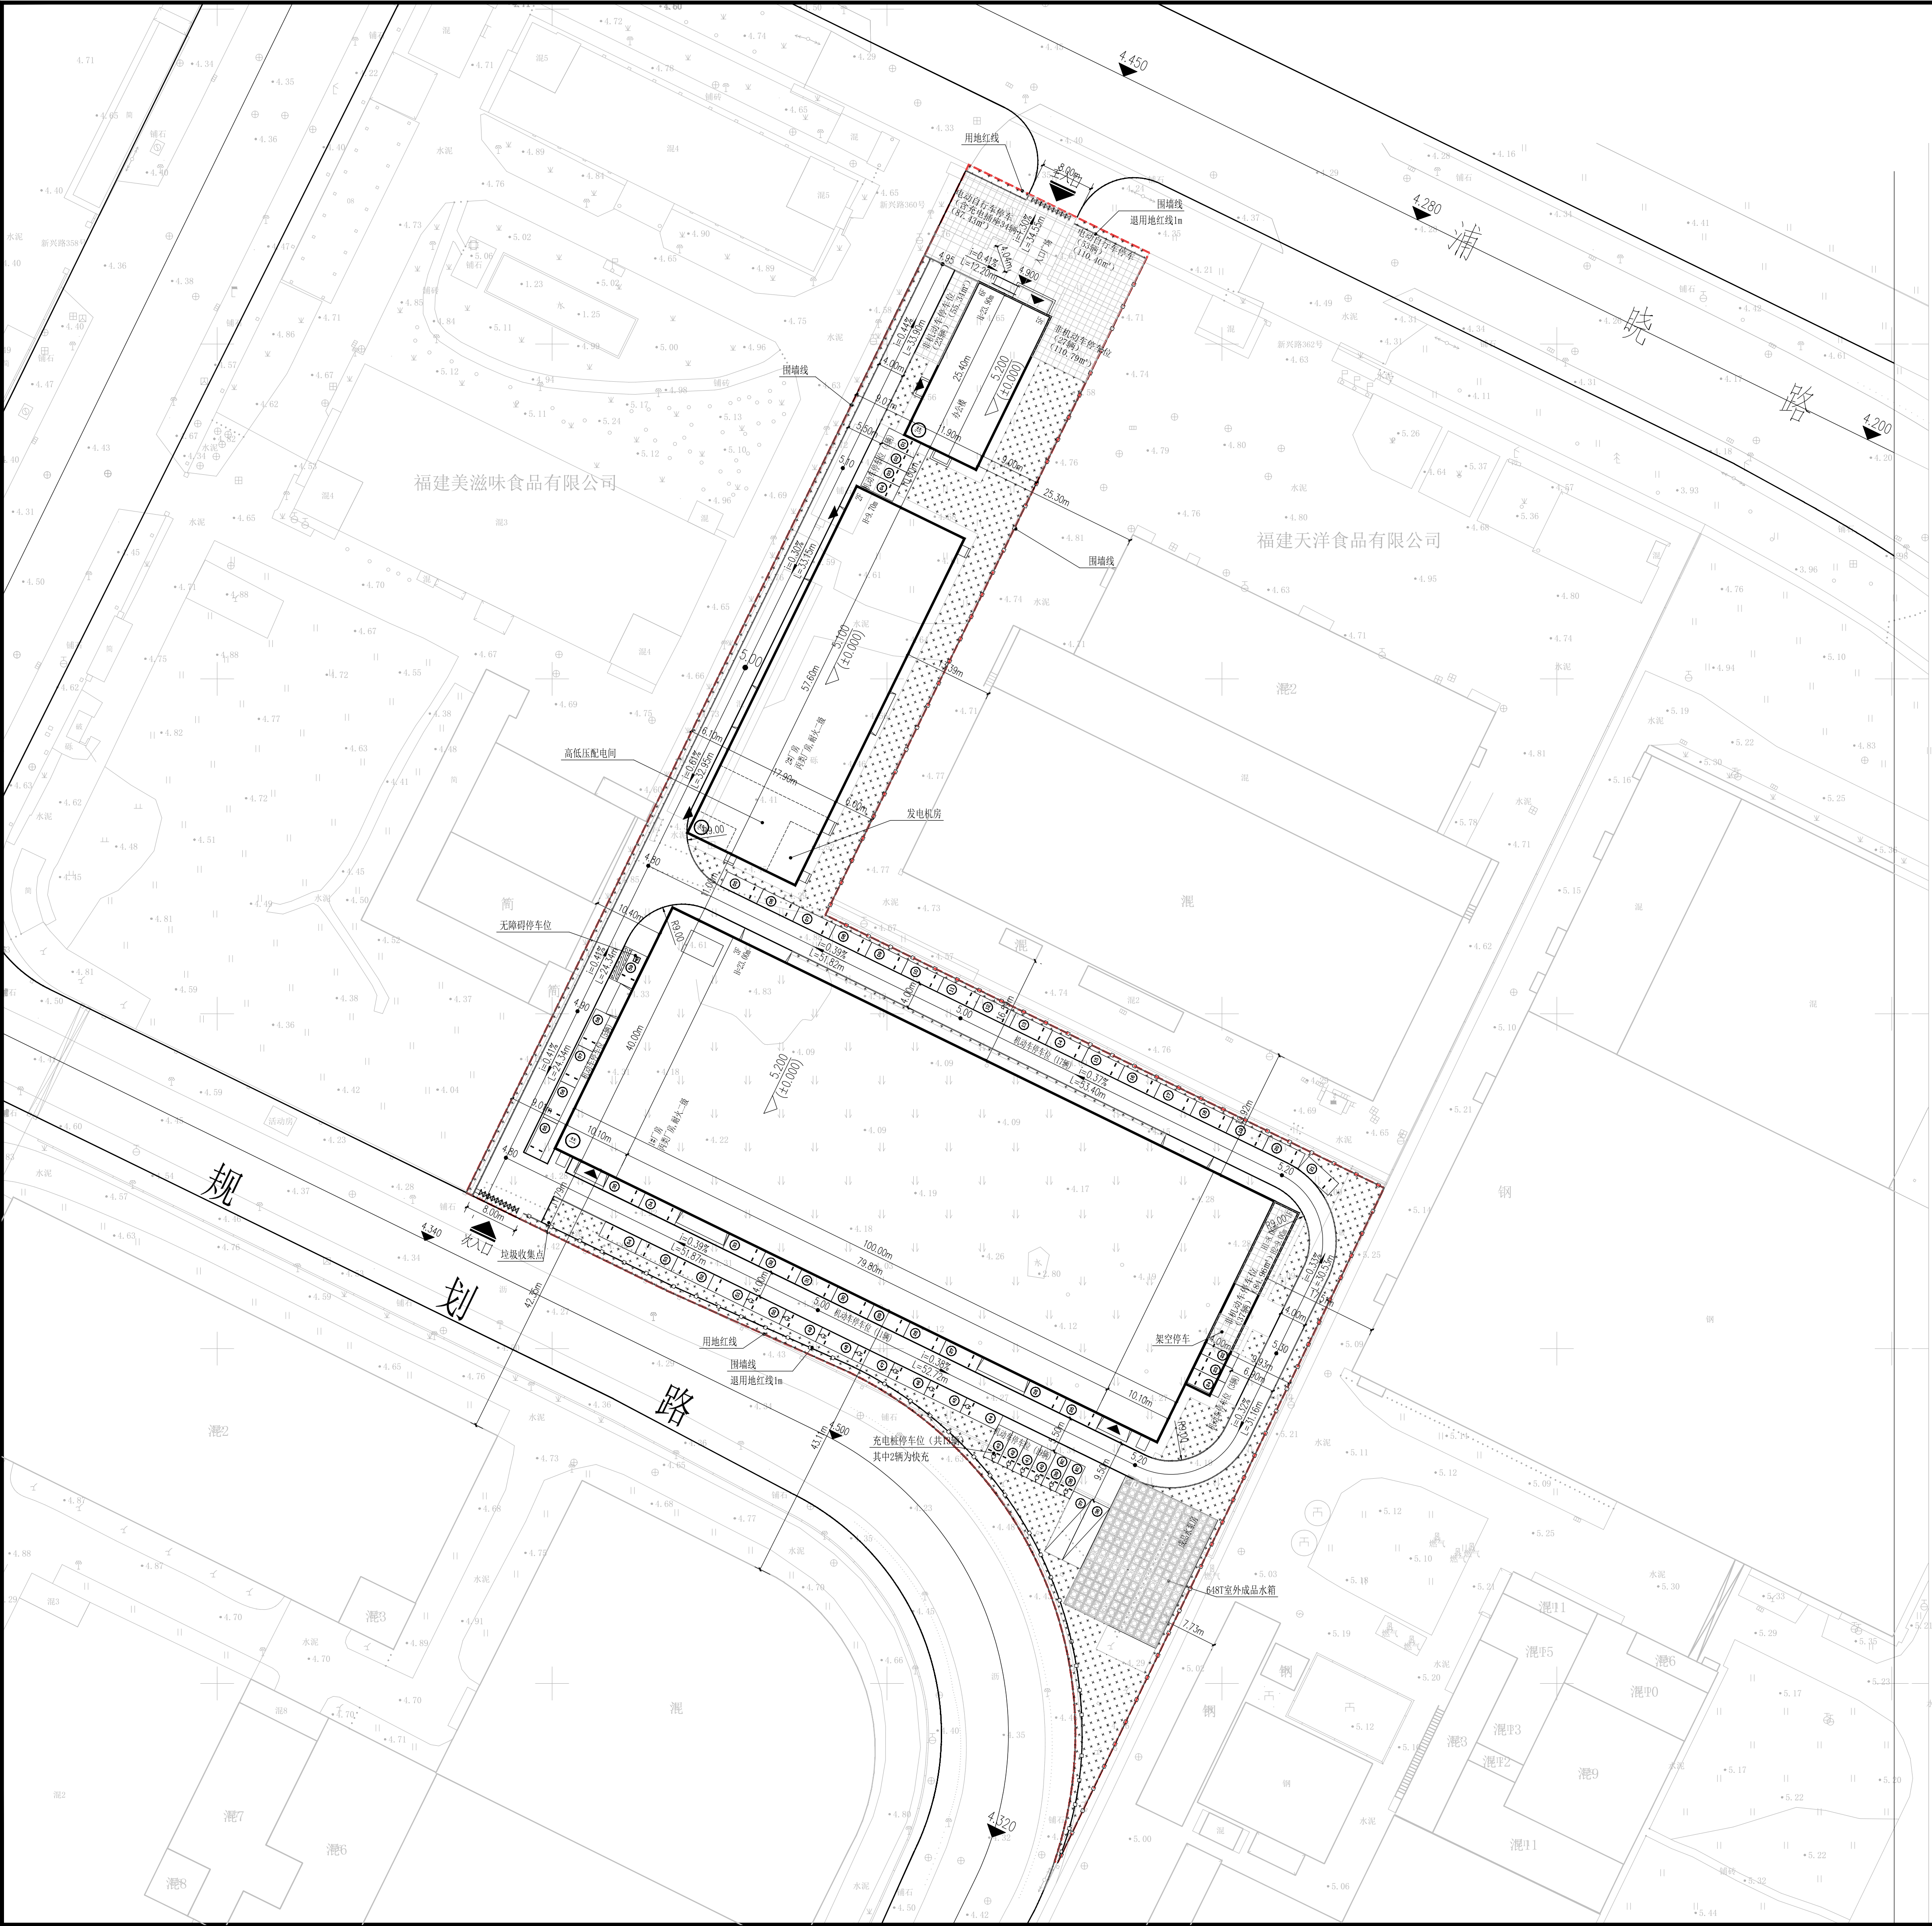

版权所有。不得复制、套用。

ALL RIGHTS RESERVED. NOT TO BE COPIED, REPRODUCED.



**中联众创**

ZHONGHE JIANHECHUANG

**中联众创设计有限公司**

CHINA UNITED CREATIVE DESIGN CO.,LTD

■ 建筑行业（建筑工程）甲级 A122009183

|                                     |                                 |                 |  |
|-------------------------------------|---------------------------------|-----------------|--|
| <p><b>会签栏 COUNTER SIGNATURE</b></p> |                                 |                 |  |
| <p><b>建 筑</b></p> <p>ARCH.</p>      | <p><b>电</b></p> <p>ELEC.</p>    | <p><b>气</b></p> |  |
| <p><b>结 构</b></p> <p>STRUCT.</p>    | <p><b>暖 通</b></p> <p>HEVAC.</p> |                 |  |
| <p><b>给 排 水</b></p> <p>PLUMBING</p> |                                 |                 |  |
| <p><b>盖章区 STAMP AREA</b></p>        |                                 |                 |  |

Journal Pre-proof

|                   |                     |  |  |            |  |
|-------------------|---------------------|--|--|------------|--|
|                   |                     |  |  |            |  |
|                   |                     |  |  |            |  |
|                   |                     |  |  |            |  |
| 版次<br>NO.         | 修改内容<br>DESCRIPTION |  |  | 日期<br>DATE |  |
| 建设单位 CLIENT       |                     |  |  |            |  |
| 福州瑞得森实业有限公司       |                     |  |  |            |  |
| 项目名称 PROJECT      |                     |  |  |            |  |
| 瑞得森纸制品包装项目        |                     |  |  |            |  |
| 子项目名称 SUB-PROJECT |                     |  |  |            |  |

| 图纸名称 TITLE               |     |     |
|--------------------------|-----|-----|
| 总平面图                     |     |     |
| 审 定<br>APPROVED BY       | 谢迎林 | 谢迎林 |
| 审 核<br>EXAMINED BY       | 徐 彬 | 徐彬  |
| 项目负责<br>PROJECT CHIEF    | 杨勇飞 | 杨勇飞 |
| 专业负责<br>SPECIALITY CHIEF | 杨勇飞 | 杨勇飞 |
| 校 对<br>CHECKED BY        | 范 浩 | 范浩  |
| 设 计<br>DESIGNED BY       | 苏云光 | 苏云光 |
| 制 图<br>DRAWING BY        | 苏云光 | 苏云光 |

|                          |    |               |
|--------------------------|----|---------------|
| 图号 DRAWING NO.           |    |               |
| 业务号 JOB NO.              |    |               |
| 出图日期 DATE                |    |               |
| 专业<br>DISCIPLINE         | 建筑 | 设计阶段<br>STAGE |
| 比例<br>SCALE              |    | 规格<br>SIZE    |
| 条形码、二维码 BARCODE, QR CODE |    |               |

图例:

|                                                                                       |       |                                                                                       |         |
|---------------------------------------------------------------------------------------|-------|---------------------------------------------------------------------------------------|---------|
|  | 用地红线  |  | 绿地      |
|  | 拟建建筑物 |  | 机动车停车位  |
|  | 出入口标识 |  | 机动车充电车位 |
|  | 室外标高  |  | 快充停车位   |
|  | 区内道路  |  | 市政道路    |



说明:

本图依据建设方提供由规划部门出具的界址图、地形图、红线图;

图中标注尺寸、高程及坐标均以米计;

本图中所注建筑物间距以建筑外墙皮计,道路以路牙石内缘计;

图中F表示建筑物地上层数,D表示地下层数,

1=由建筑室外设计地面至其屋面的高度;

2=由建筑室外设计地面至其女儿墙顶的高度;

除注明外,消防车宽度4m、转弯半径9m,

机动车道与城市道路交接处应设减速设施;

本图采用2000国家大地坐标系,1985国家高程基准.

根据2016年9月30日福建省第12届人民代表大会常务委员会第25次

会议《关于修改〈福建省人民防空条例〉的决定》,人防易地建设.

本工程人防面积计算原则如下:1705.48平方米(计容总建筑面积) $\times 0.06=102.33\text{ m}^2$ .

注：本图纸未经施工图审查和政府各职能部门审查不得用于施工。