
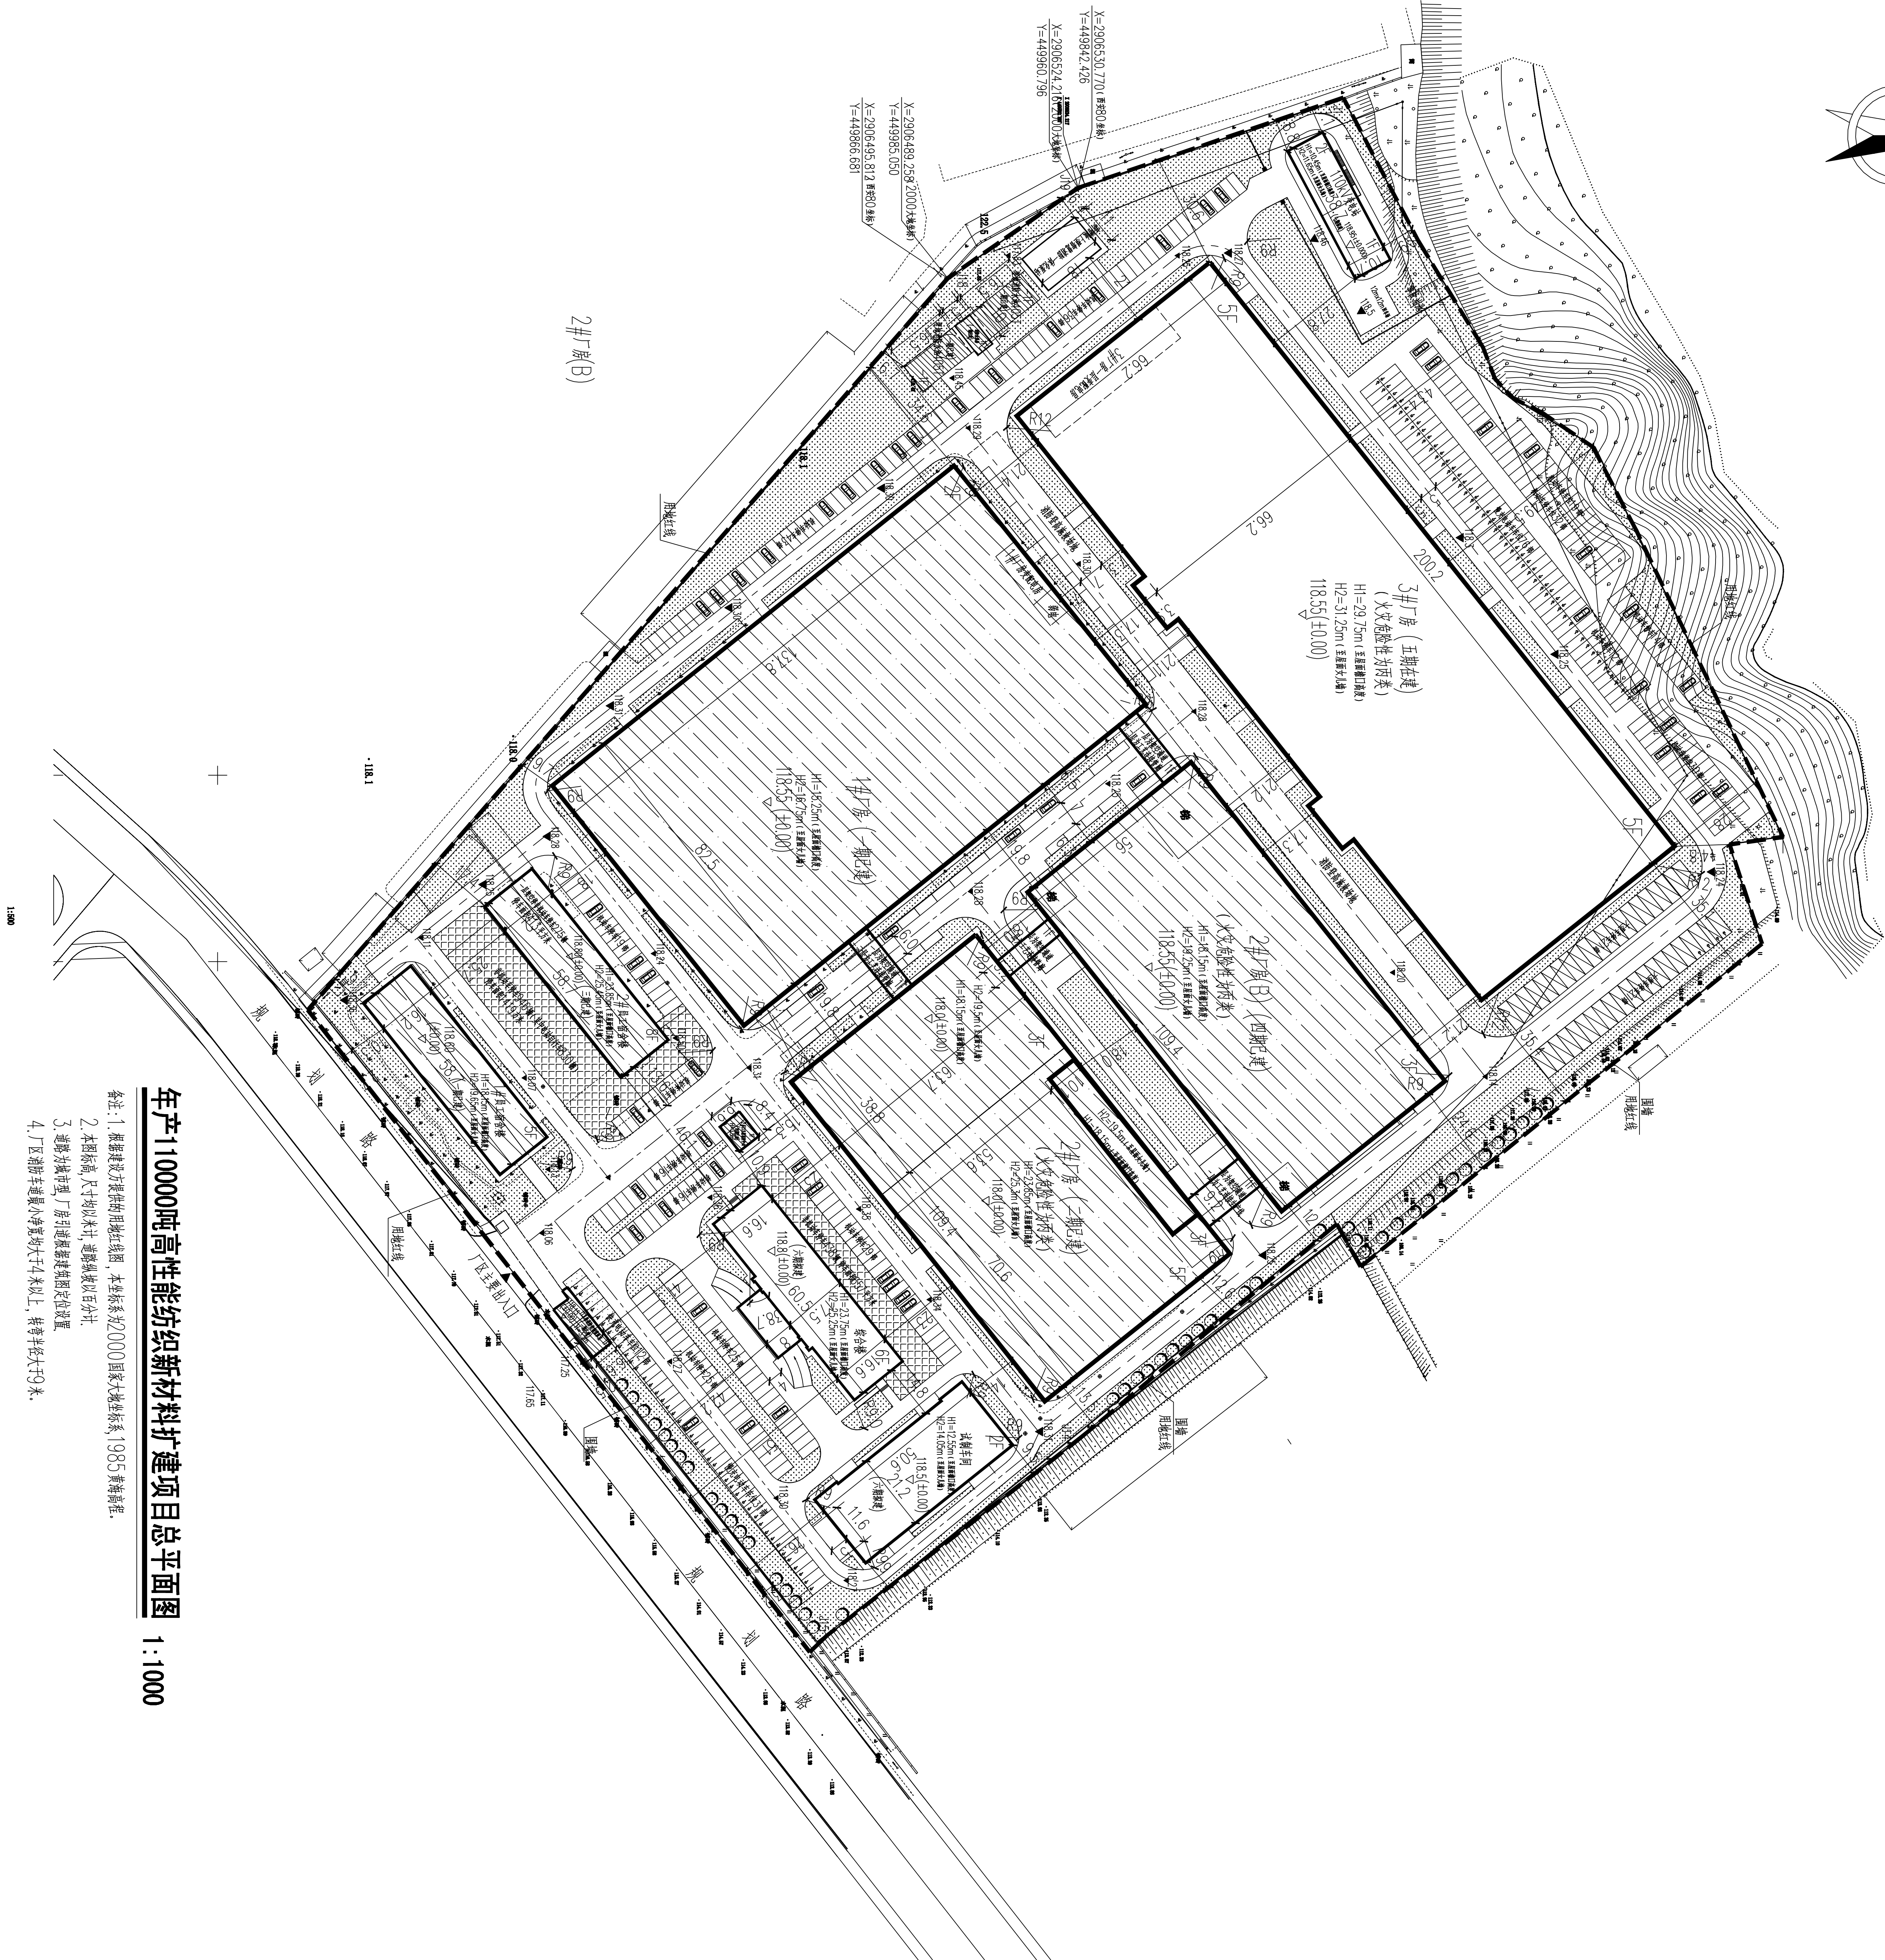


姓名	日期	姓名	日期
专业	专业	专业	专业
结构	结构	结构	结构
电气	电气	电气	电气

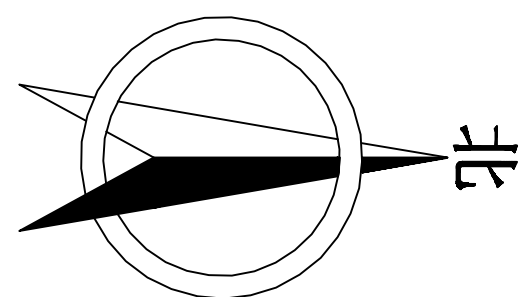

年产110000吨高性能纺织新材料扩建项目总平面图 1:1000

- 备注: 1. 建筑红线范围, 本图系按2000国家大地坐标系(1985高程系统)。
2. 本图比例尺, 尺寸均以米计, 道路宽度以百分比。
3. 道路为城市道路, 厂内道路按道路设计规范设置。
4. 厂内道路宽度不小于6米, 转弯半径不小于9米。

建设单位:	福建锦程新材料实业有限公司
工程负责人:	张其芳
专业负责人:	张其芳
审核:	张其芳
设计:	张其芳
制图:	吴伟雄
制图:	吴伟雄

总平面图

工程编号:	MDA12024-02
图例:	总图
图号:	01
日期:	2024.12