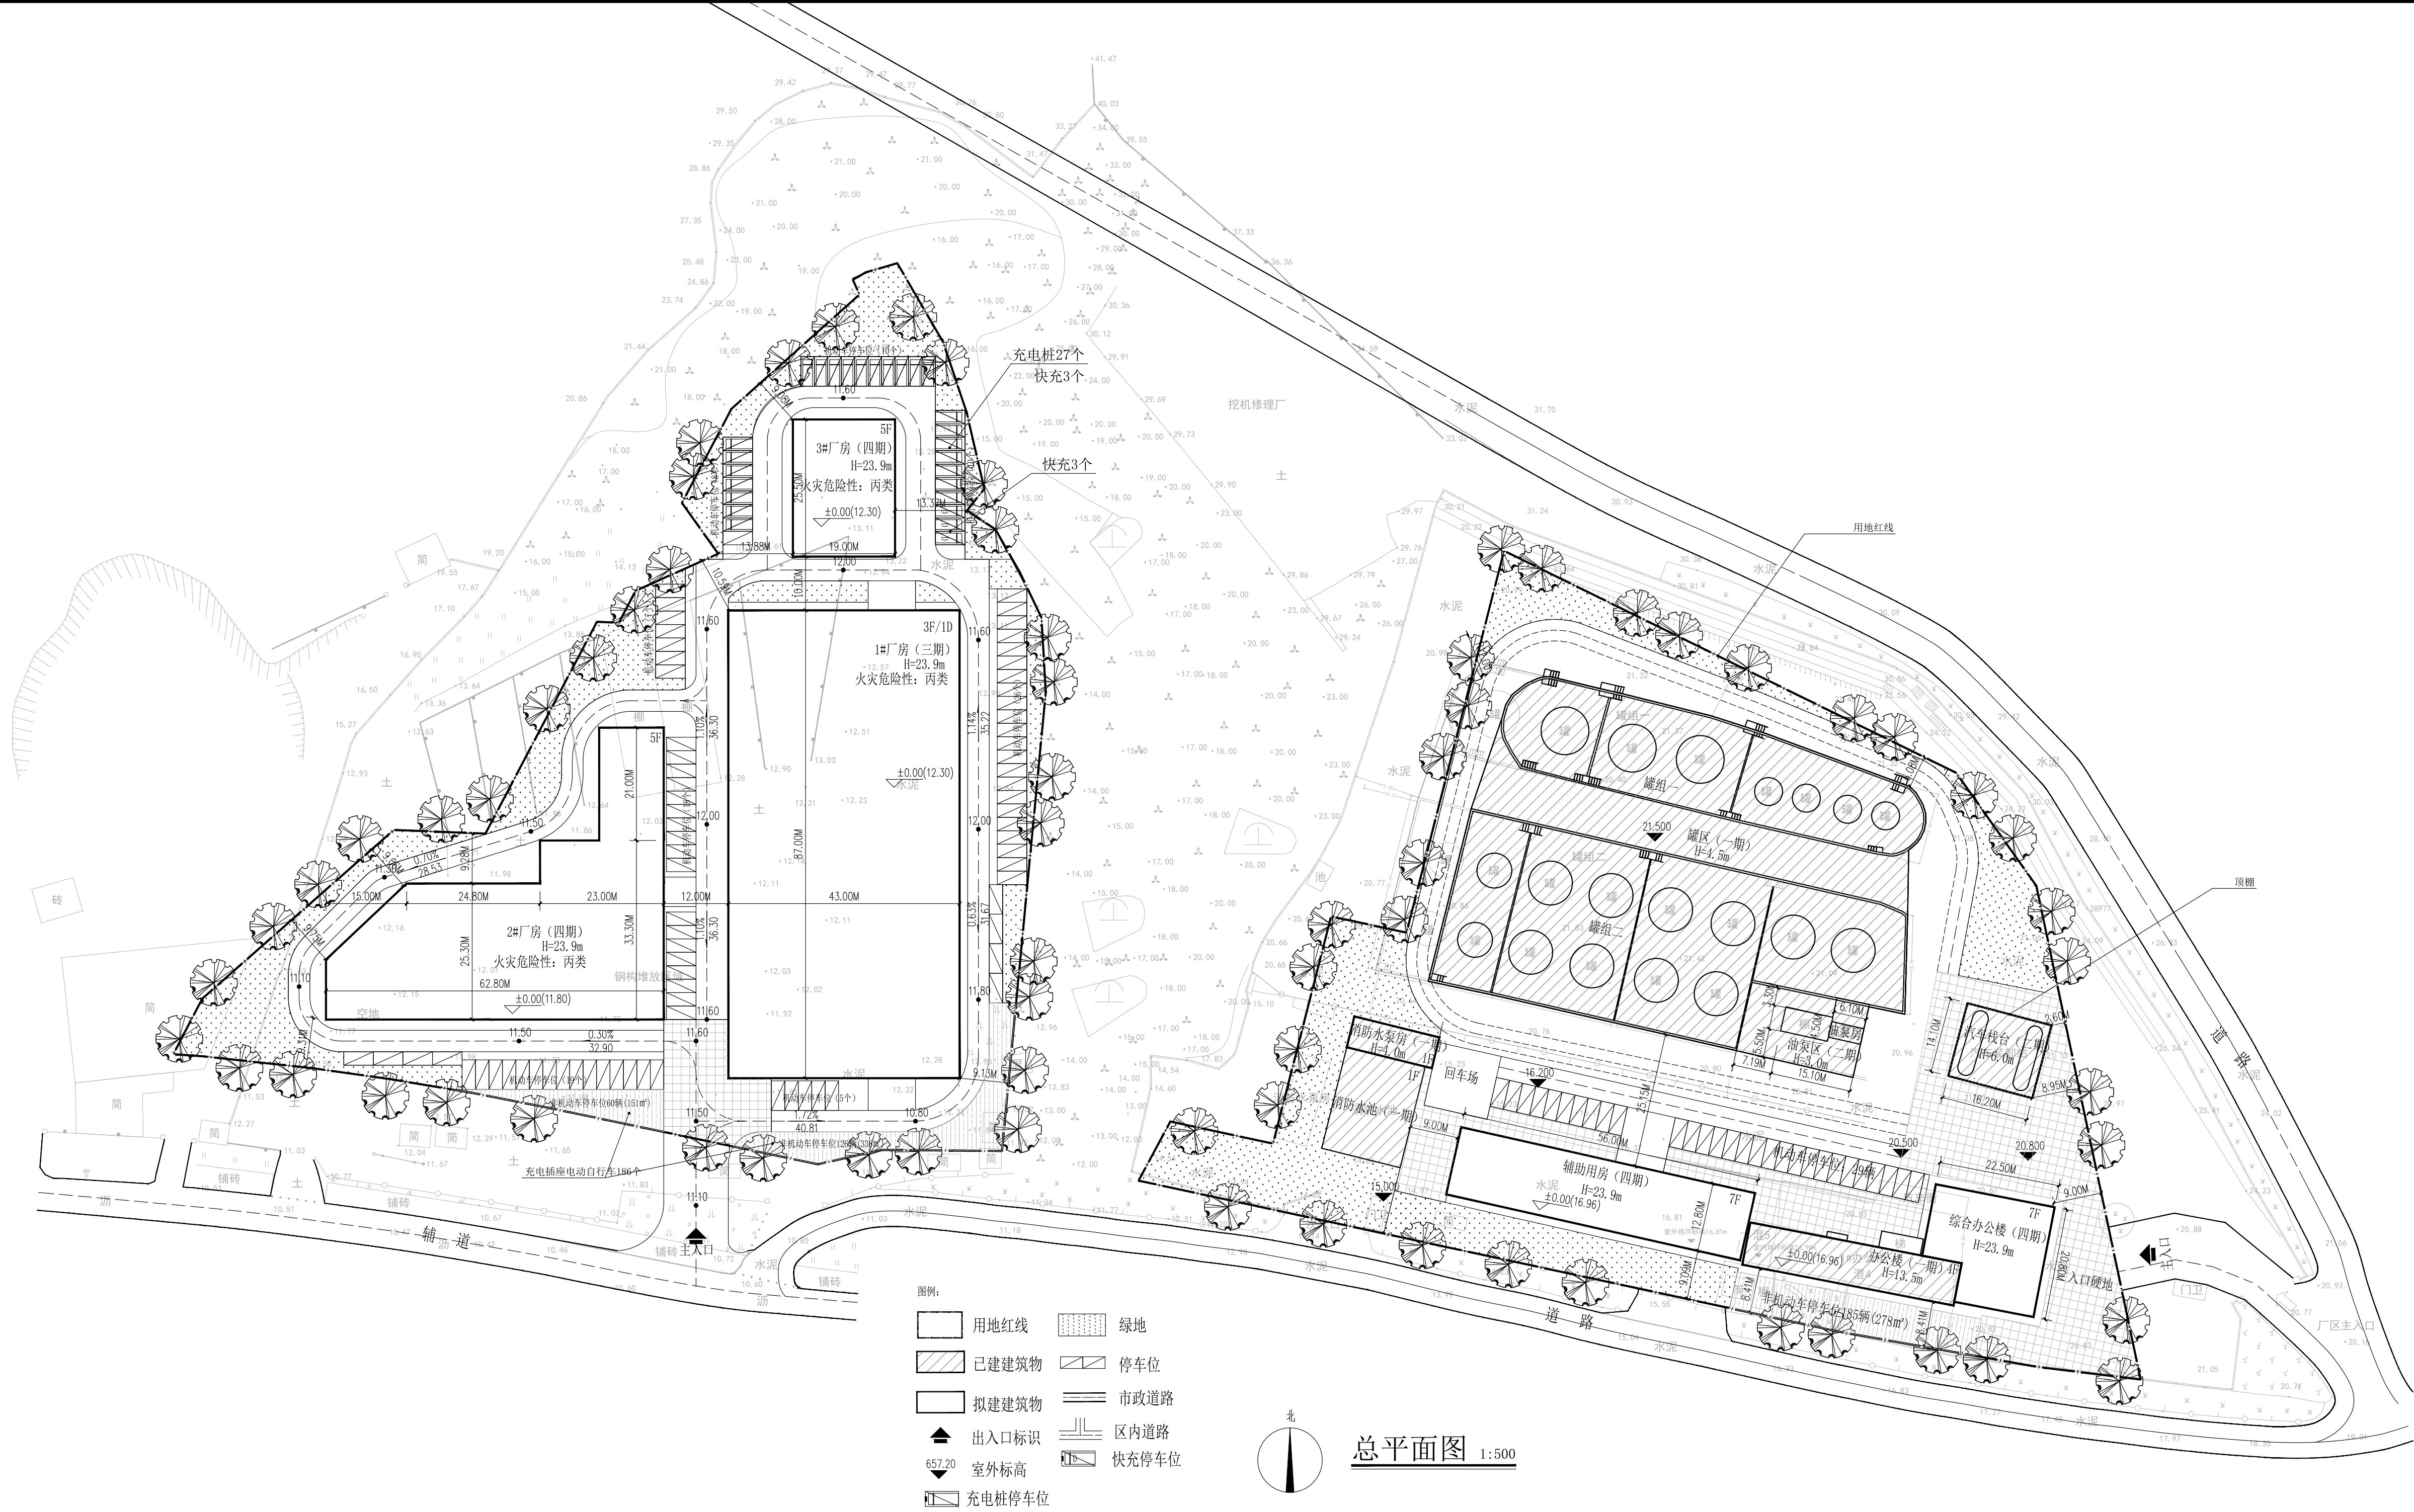


姓名	日期	姓名	日期
专业		专业	
建设		电气	
结构		暖通	
给排水			

[illegible]